


LEGENDA - Scala 1:1.000
Insediamenti Storici

- Centro storico
- Unità edilizia con numero di riferimento scheda
- Portici (e percorso pedonale)

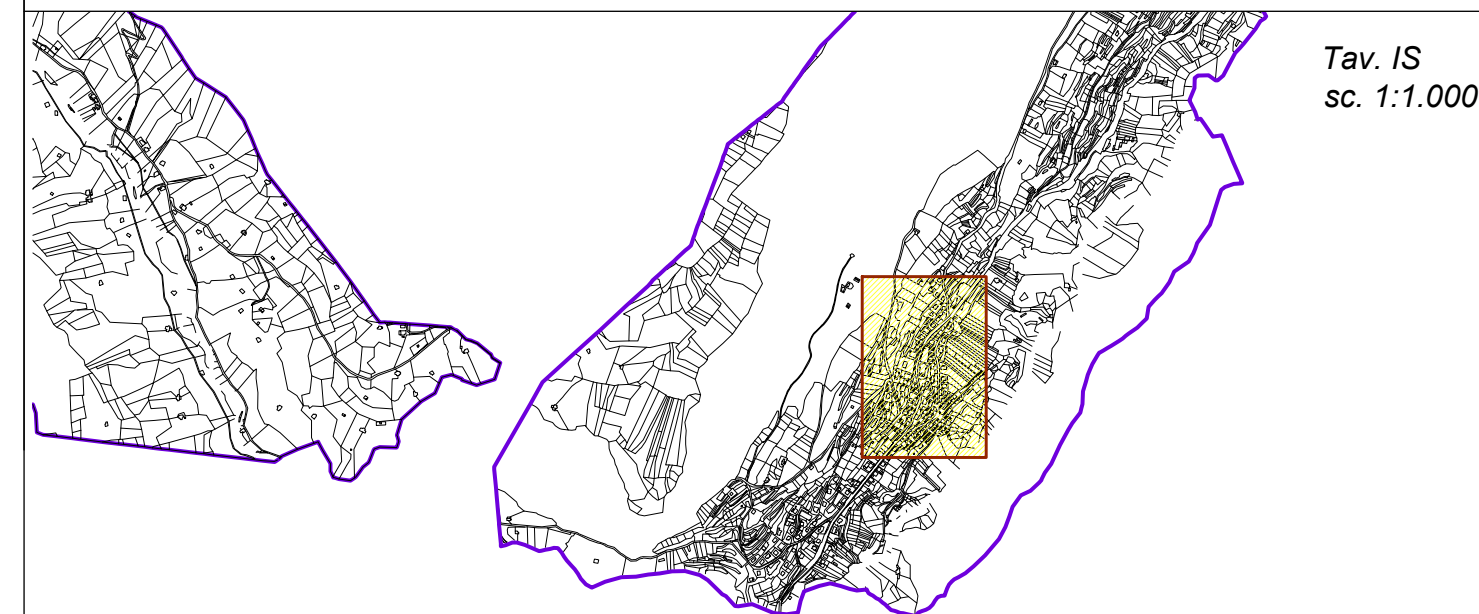

Tav. IS
sc. 1:1.000



COMUNE DI BREGUZZO
PROVINCIA AUTONOMA DI TRENTO
PIANO REGOLATORE GENERALE
VARIANTE 2013


Variente di assestamento con adeguamento cartografico
ai sensi dell'art. 9, c. 5, L.P. 1/2008
Georeferenziazione UTM e standardizzazione dei tematismi
secondo i criteri della Del. G.P. 2129 dd. 22/08/2008

INSEDIAMENTI STORICI
NUMERO UNITÀ EDILIZIE

TAVOLA
IS.1

SCALA
1:1.000

DATA
APRILE / SETTEMBRE 2014
2ª Adozione / Approvazione
Collaboratori: Geom. Matteo Stefanelli

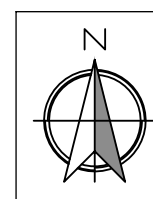

architetto urbanista
dott. arch. REMO ZULBERTI
p.zza Principale, 84 - 38082 Cimego (TN)
e-mail: remozulberti@hotmail.com fax: 0464.505823

