


LEGENDA		
Insediamenti Storici		
A101	Centro storico	
DEFINIZIONE DEGLI INTERVENTI		
A202	R1 Restauro	Art. 15
A204	R2 Risanamento conservativo	Art. 15
A205	R3 Ristrutturazione edilizia	Art. 15
A207	R4 Demolizione con ricostruzione	Art. 15
Z601	R5 Ricostruzione	Art. 15
Z602	Z601 Portici (e percorso pedonale)	
AREE DI TUTELA E FASCIE DI RISPECTO		
Z301	Area di tutela storico-artistica D.Lgs. 42/2004	
Sopraelevazione		
Vedi indicazioni contenute nella scheda norma		
Unità edilizia con numero di riferimento scheda		

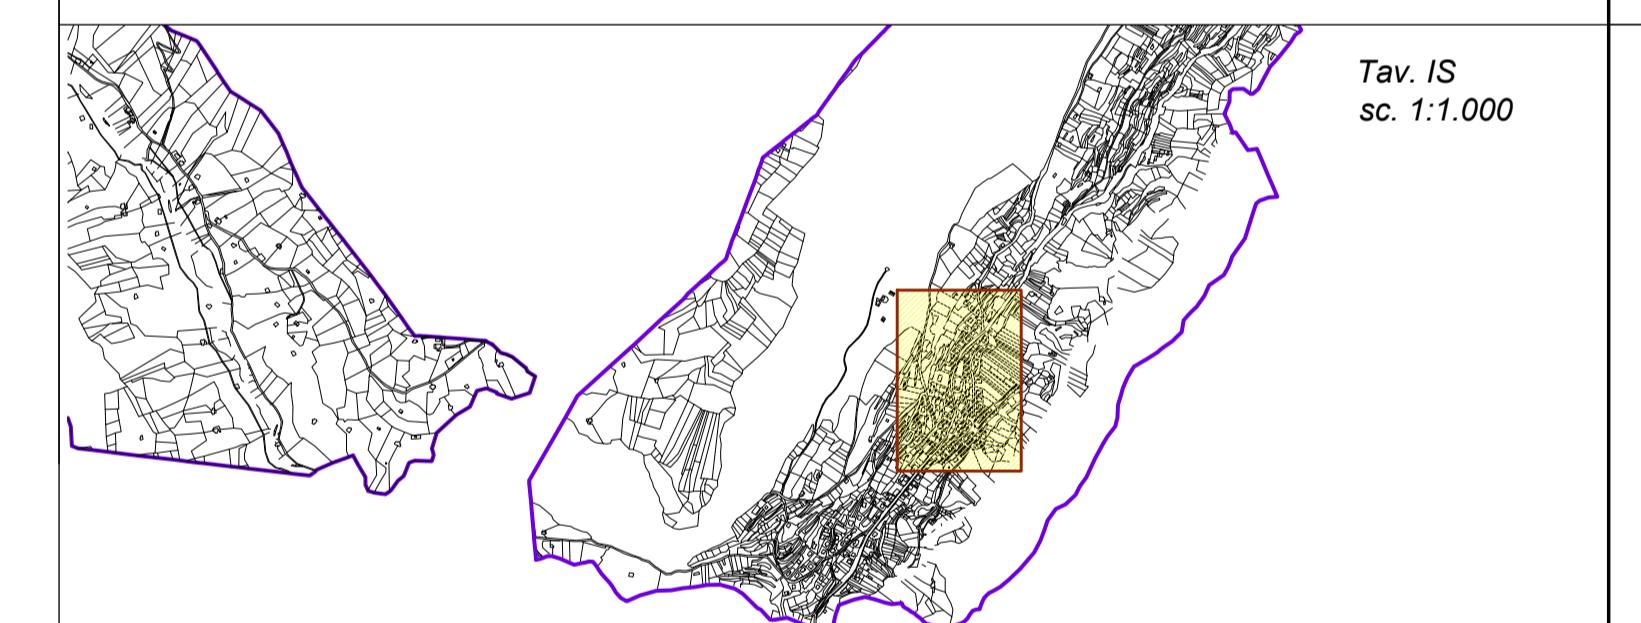

**COMUNE DI BREGUZZO**  
PROVINCIA AUTONOMA DI TRENTO  
**PIANO REGOLATORE GENERALE**  
**VARIANTE 2013**

Variante di assestamento con adeguamento cartografico  
ai sensi dell'art. 9, c. 5, L.P. 1/2008  
Georeferenziazione UTM e standardizzazione dei tematismi  
secondo i criteri della Del. G.P. 2129 dd. 22/08/2008

**INSEDIAMENTI STORICI**  
**CATEGORIA DI INTERVENTO**

TAVOLA	SCALA	DATA
<b>IS.2</b>	<b>1:1.000</b>	<b>APRILE / SETTEMBRE 2014</b>

2<sup>a</sup> Adozione / Approvazione  
Collaboratori: Geom. Matteo Stefenelli

architetto urbanista  
dott. arch. REMO ZULBERTI  
p.zza Principale, 84 - 38082 Cimego (TN)  
e-mail: remozulberti@hotmail.com fax:0464.505823

