



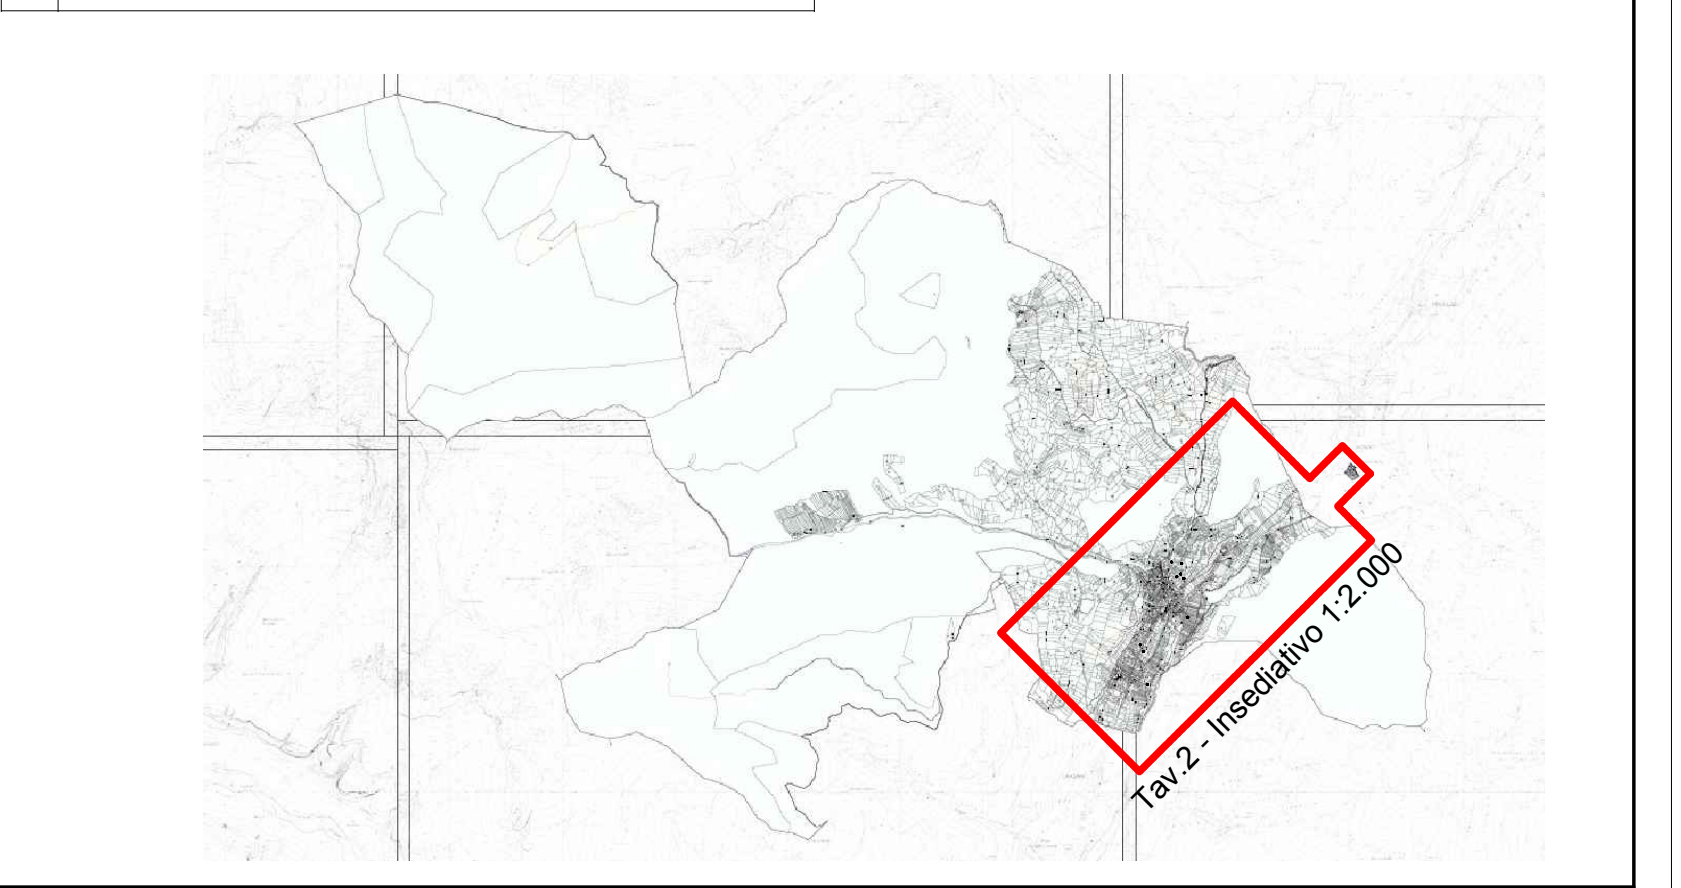

</

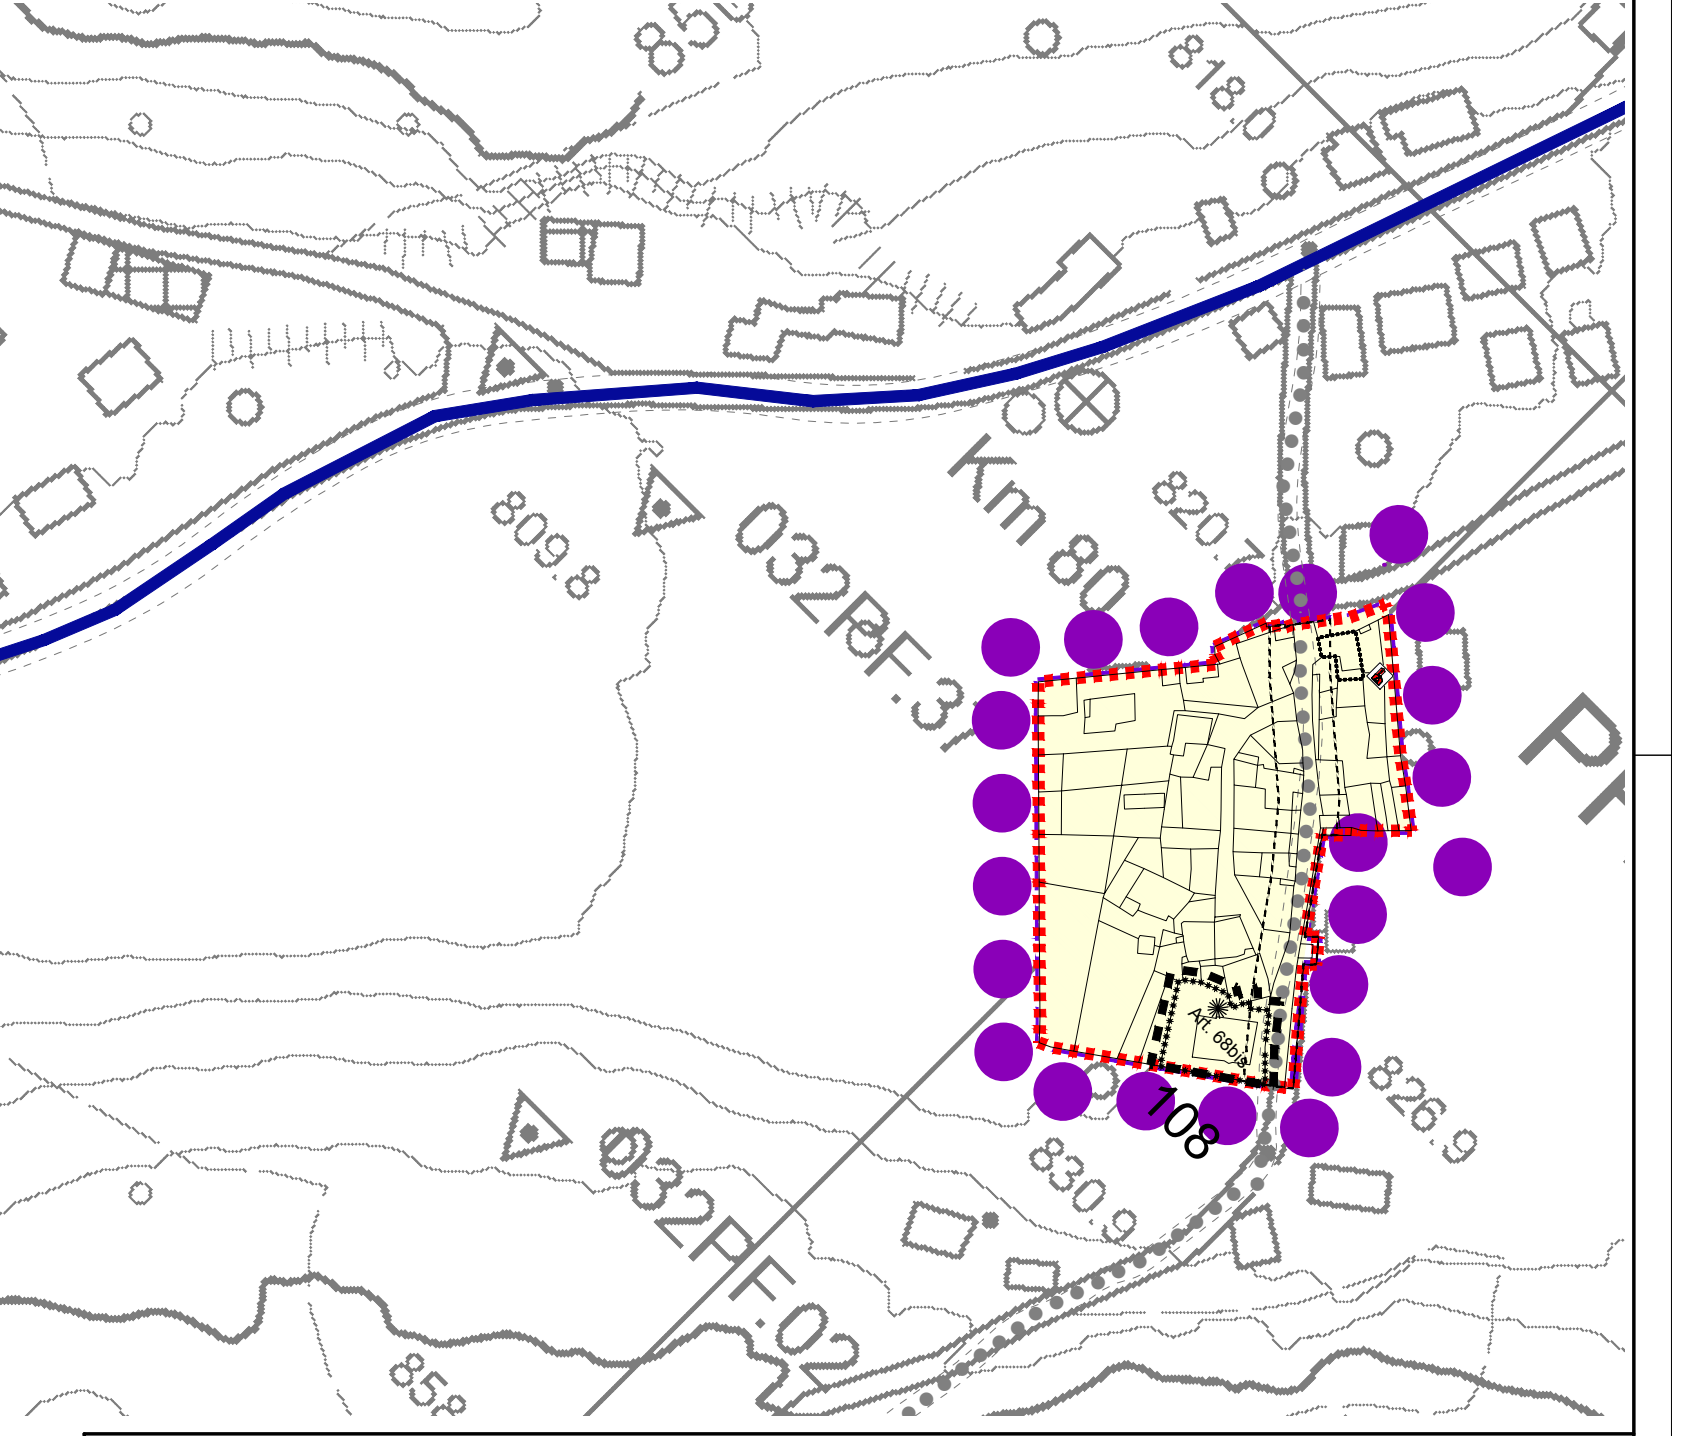

PRA DI BONDO



NUMERAZIONE VARIANTI



V100	73	Numerazione varianti
------	----	----------------------

SISTEMA INSEDIATIVO ED INFRASTRUTTURALE			
TAVOLA V.2	SCALA 1:2.000	Adozione definitiva MAGGIO 2015 Approvazione SETTEMBRE 2015	
		Collaboratori: arch. Flavio Prada, geom. Matteo Stiefeloni	

architetto urbanista dott. arch. REMO ZULBERTI p.zza Principele, 84 - 38082 Cimego (TN) e-mail: remozulberti@tinmail.com fax:0464.956623	 Ordine degli Architetti Pianificatori, Paesaggisti e Conservatori della Provincia Autonoma di Trento REMO ZULBERTI 552 sez. A - ARCHITETTURA
---	--