



RONCONE

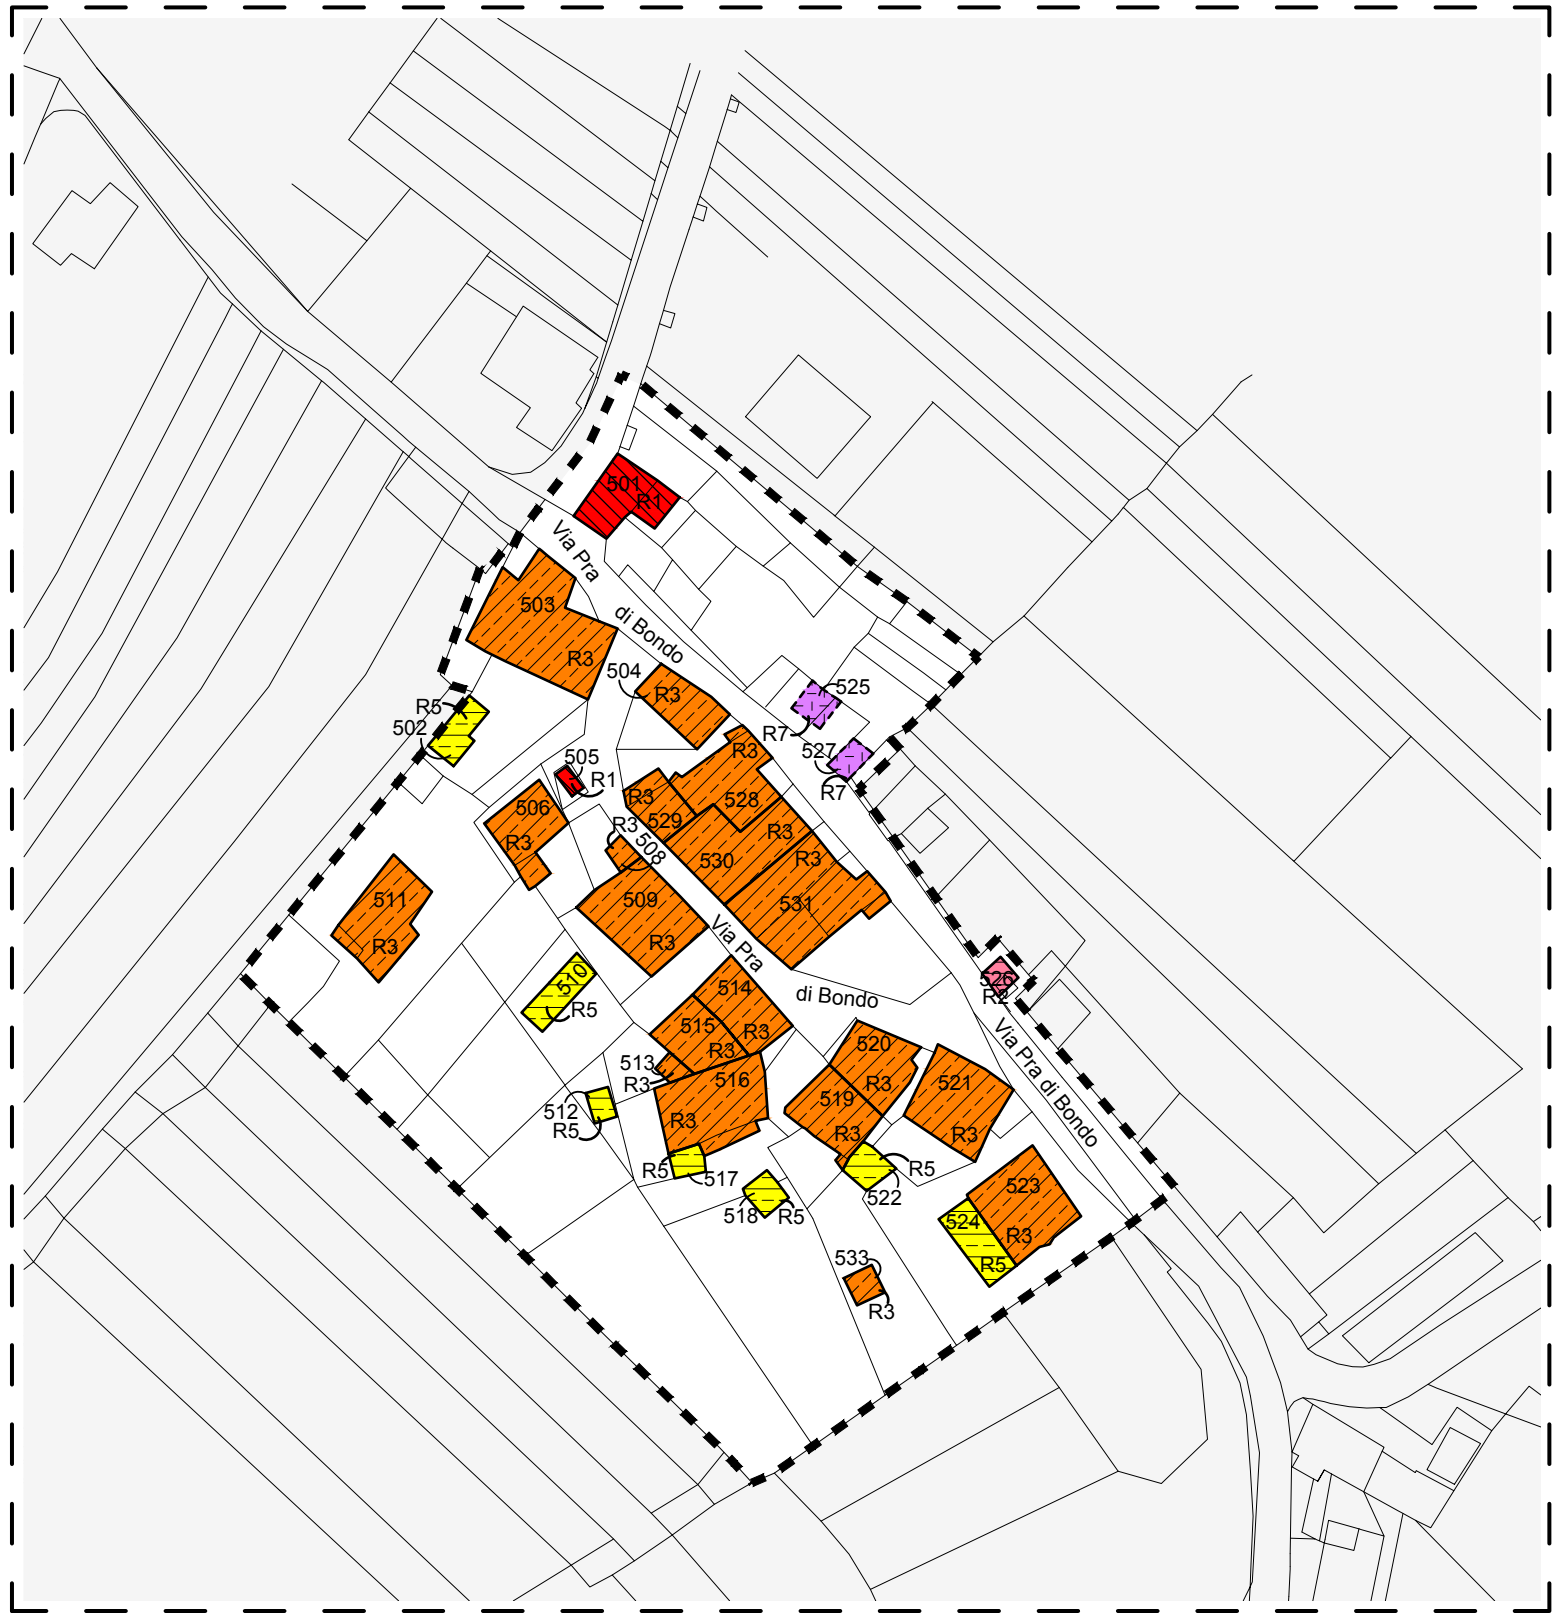

PRA DI BONDO

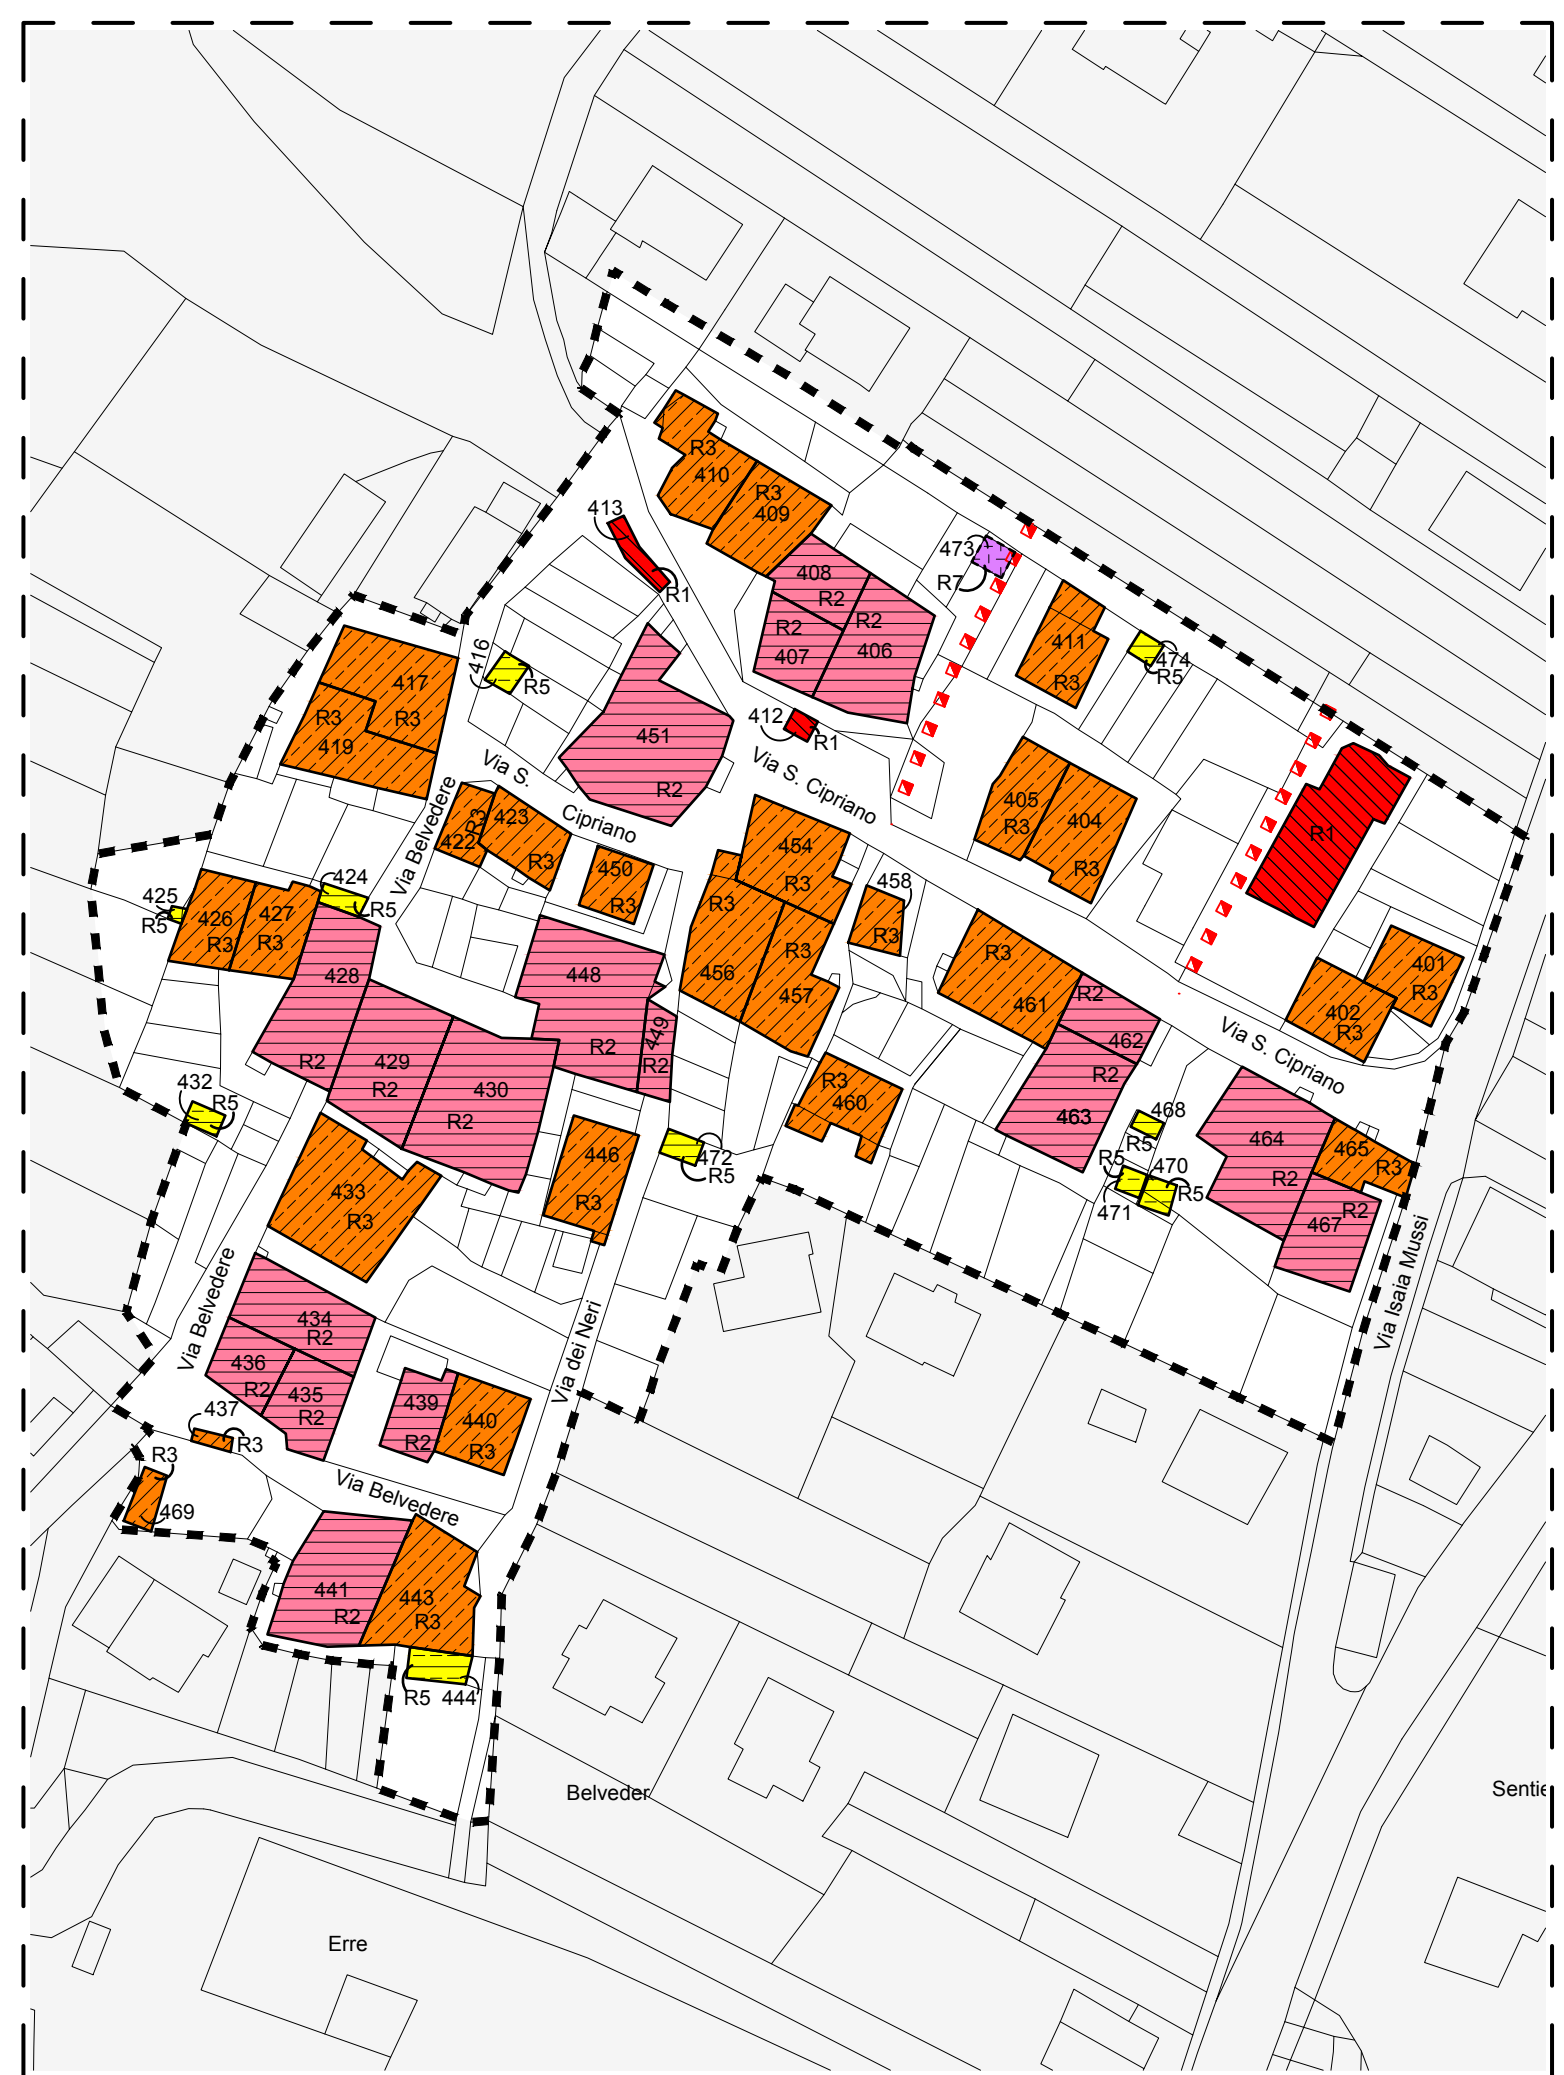

FONFONTANEDO

LEGENDA - TAV IS.2 - SC. 1:1.000

	Insedimento Storico - numero Unità Edilizie	
codici shape		
A203	R1	Restauo art. 74
A204	R2	Risanamento conservativo art. 75
A205	R3	Ristrutturazione edilizia art. 76
A207	R5	Demolizione con ricostruzione art. 78
A208	R6	Demolizione senza ricostruzione art. 79
A209	R7	Riordino volumi accessori art. 80
Z602	R9	Nuova costruzione art. 82
Z503	P.R.I.	Piano di Recupero
F419		Percorso pedonale di progetto

COMUNE DI RONCONE
 PROVINCIA AUTONOMA DI TRENTO
PIANO REGOLATORE GENERALE

INSEDIAMENTI STORICI VARIANTE 2014

INSEDIAMENTI STORICI CATEGORIE DI INTERVENTO

TAVOLA	SCALA	DATA	
IS.2	1:1.000	OTTOBRE 2014	
		Collaboratore: dott. Elodoro Gelmini	

architetto urbanista
 dott. arch. REMO ZULBERTI
 p.zza Principale, 84 - 38082 Cimego (TN)
 e-mail: remozulberti@hotmail.com fax: 0464.505823