

PLANIMETRIE


da numero 31 a numero 32

IN ORDINE DI PRESENTAZIONE:


- ESTRATTO MAPPA**
- ESTRATTO PRG DI VARIANTE**
- ESTRATTO PRG IN VIGORE**

[illegible]

Mapa Catastrale - Estratto scala 1:2.000

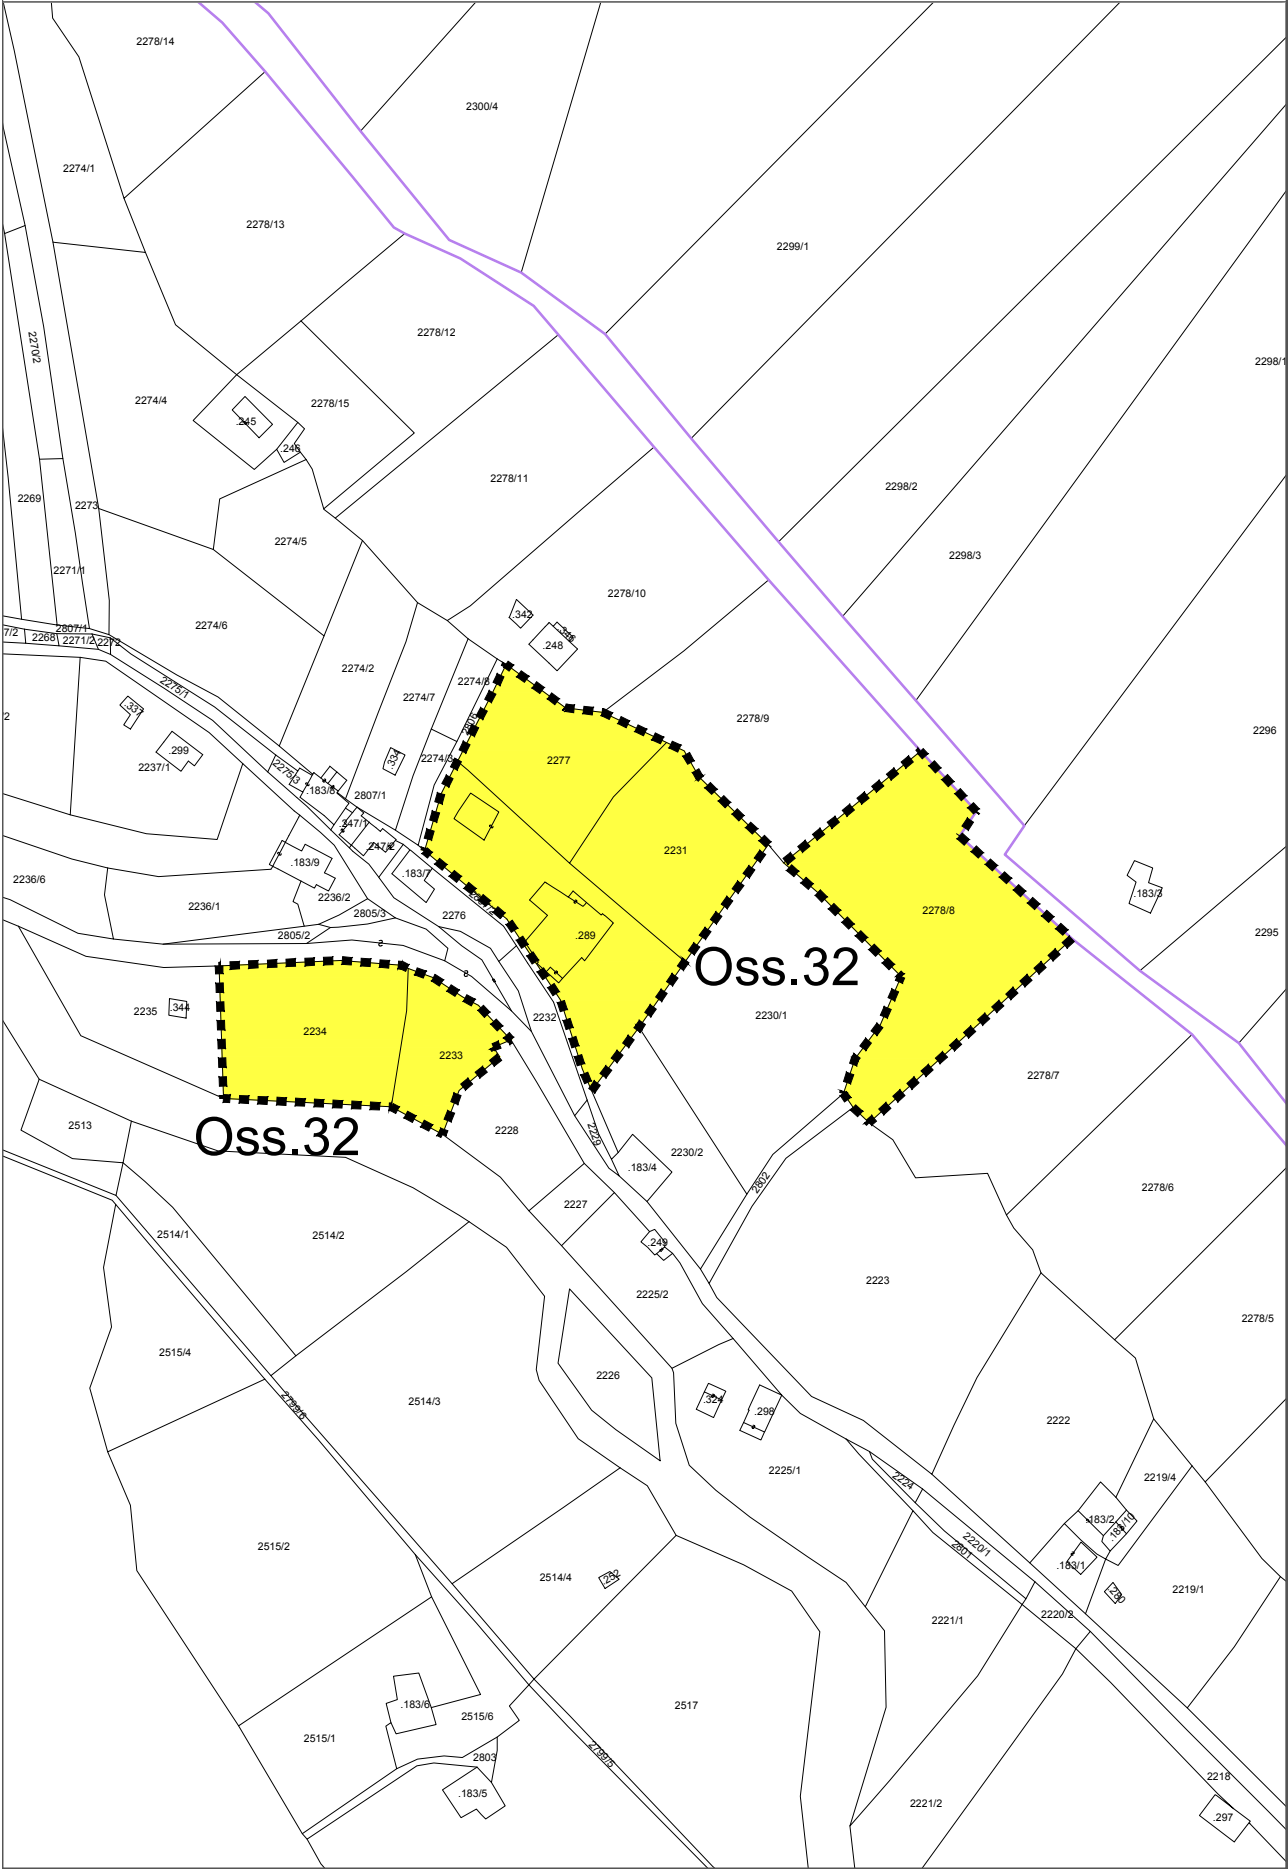

PRG di □ariante - Estratto scala 1:2.000

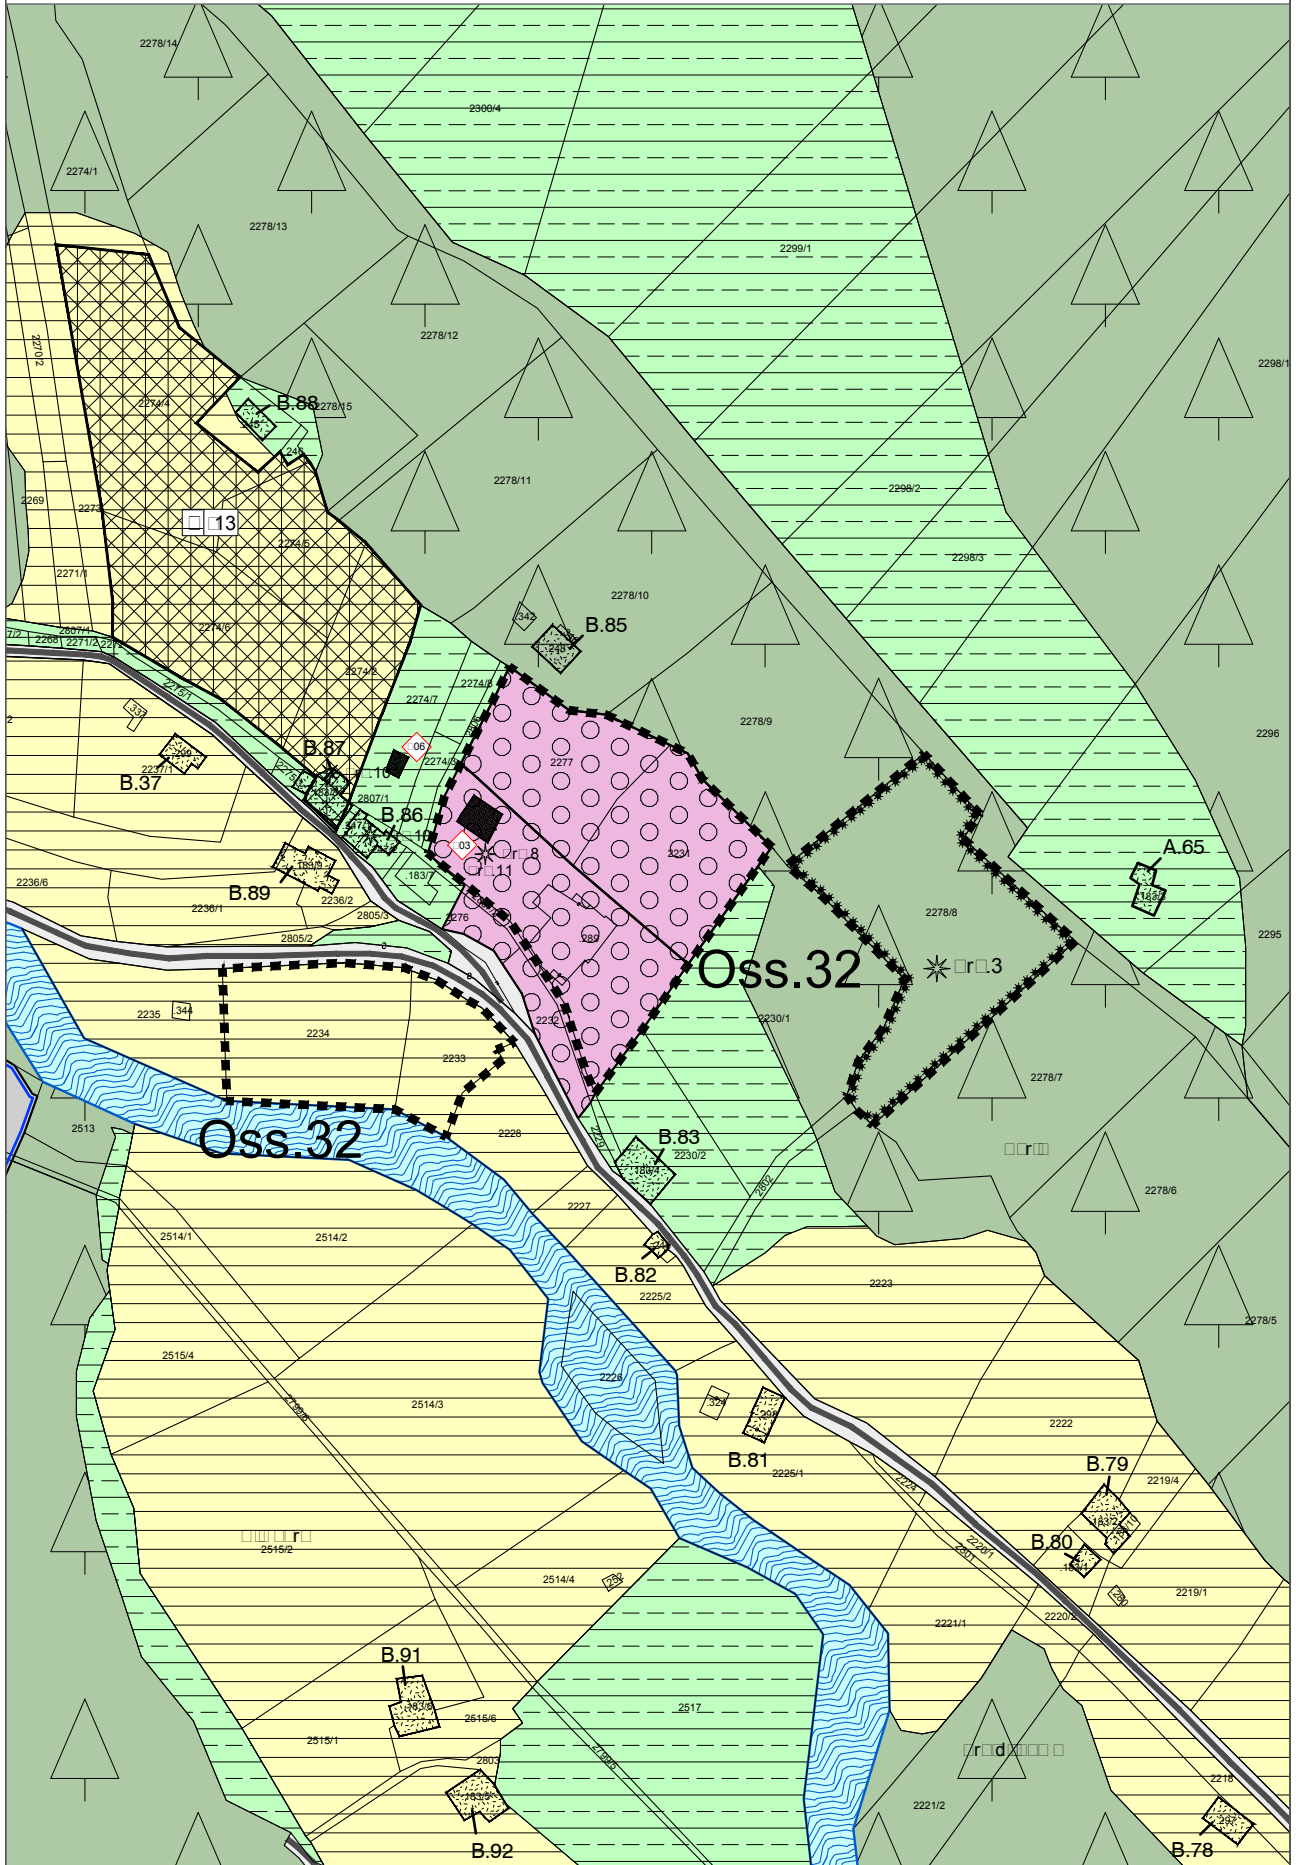

PRG in vigore - Estratto scala 1:2.000

