

COMUNE DI LARDARO
PROVINCIA AUTONOMA DI TRENTO

PIANO REGOLATORE GENERALE

agosto 2010

Tavola n° **8.b** CENTRO STORICO E INSEDIAMENTI STORICI ISOLATI
Scale: 1:1.000 Categorie di intervento

arch. Ruggero Dorna
Via 4 Novembre
38080 Vigo Rendena (Tn)
Tel. 0465 801795 - Fax 0465 801900
C.F. DRNRGR56H12L903S - P. I.V.A. 01026750222


arch. Sebastiano Bertolini
civico n. 84
38080 Darè (Tn)
Tel. 0465 800036 - Fax 0465 800036
C.F. BRTSST68H23L174A - P. I.V.A. 01641430226

ORDINE DEGLI ARCHITETTI DELLA PROV. DI TRENTO
dot. *RUGGERO DORNA*
ISCRIZIONE ALBO N° 585


ORDINE DEGLI ARCHITETTI DELLA PROV. DI TRENTO
dot. *SEBASTIANO BERTOLINI*
ISCRIZIONE ALBO N° 803

CATEGORIA DI INTERVENTO	
UNITA' EDILIZIE	
	U.E. 1 - unità edilizie di particolare interesse storico-architettonico (MONUMENTI) Intervento: RESTAURO - R1
	U.E. 2 - unità edilizie di interesse storico-tipologico (ELEMENTI DI RIFERIMENTO) Intervento: RISANAMENTO CONSERVATIVO - R2
	U.E. 3 - unità edilizie di interesse morfologico (COMPONENTI DEL TESSUTO URBANISTICO) Intervento: RISTRUTTURAZIONE EDILIZIA - R3
	U.E. 4 - unità edilizie prive di interesse storico-documentario (ELEM. ALTERATI E INCONGRUI) Intervento: DEMOLIZIONE e RICOSTRUZIONE - R4
	U.E. 5 - unità edilizie in contrasto con il tessuto edilizio storico (ELEMENTI SPURI) Intervento: DEMOLIZIONE DEFINITIVA - R5
	PASSAGGI VOLTATI Intervento: RESTAURO - R5
	Intervento sull'unità edilizia soggetto alle prescrizioni specifiche descritte nella relativa scheda di analisi
	Beni soggetti a vincolo diretto o vincolo indiretto ai sensi del D. Lgs. n. 42 del 22.01.2004
AREE DI PERTINENZA	
	A.P. 1 - aree di pertinenza di particolare interesse storico architettonico Intervento: RESTAURO AREE DI PERTINENZA - APR 1
	A.P. 2 - aree di pertinenza di particolare Interesse documentario Intervento: RISANAMENTO AREE DI PERTINENZA - APR 2
	A.P. 3 - aree di pertinenza prive di interesse storico Intervento: RISTRUTTURAZIONE AREE DI PERTINENZA - APR 3
	AREE A VERDE Intervento: VEDI NORMATIVA
	AREE PER PARCHEGGI PUBBLICI E PRIVATI Intervento: VEDI NORMATIVA
	PERCORSI PUBBLICI E PRIVATI Intervento: VEDI NORMATIVA

LOCALIZZAZIONE CENTRO STORICO E CENTRI STORICI ISOLATI

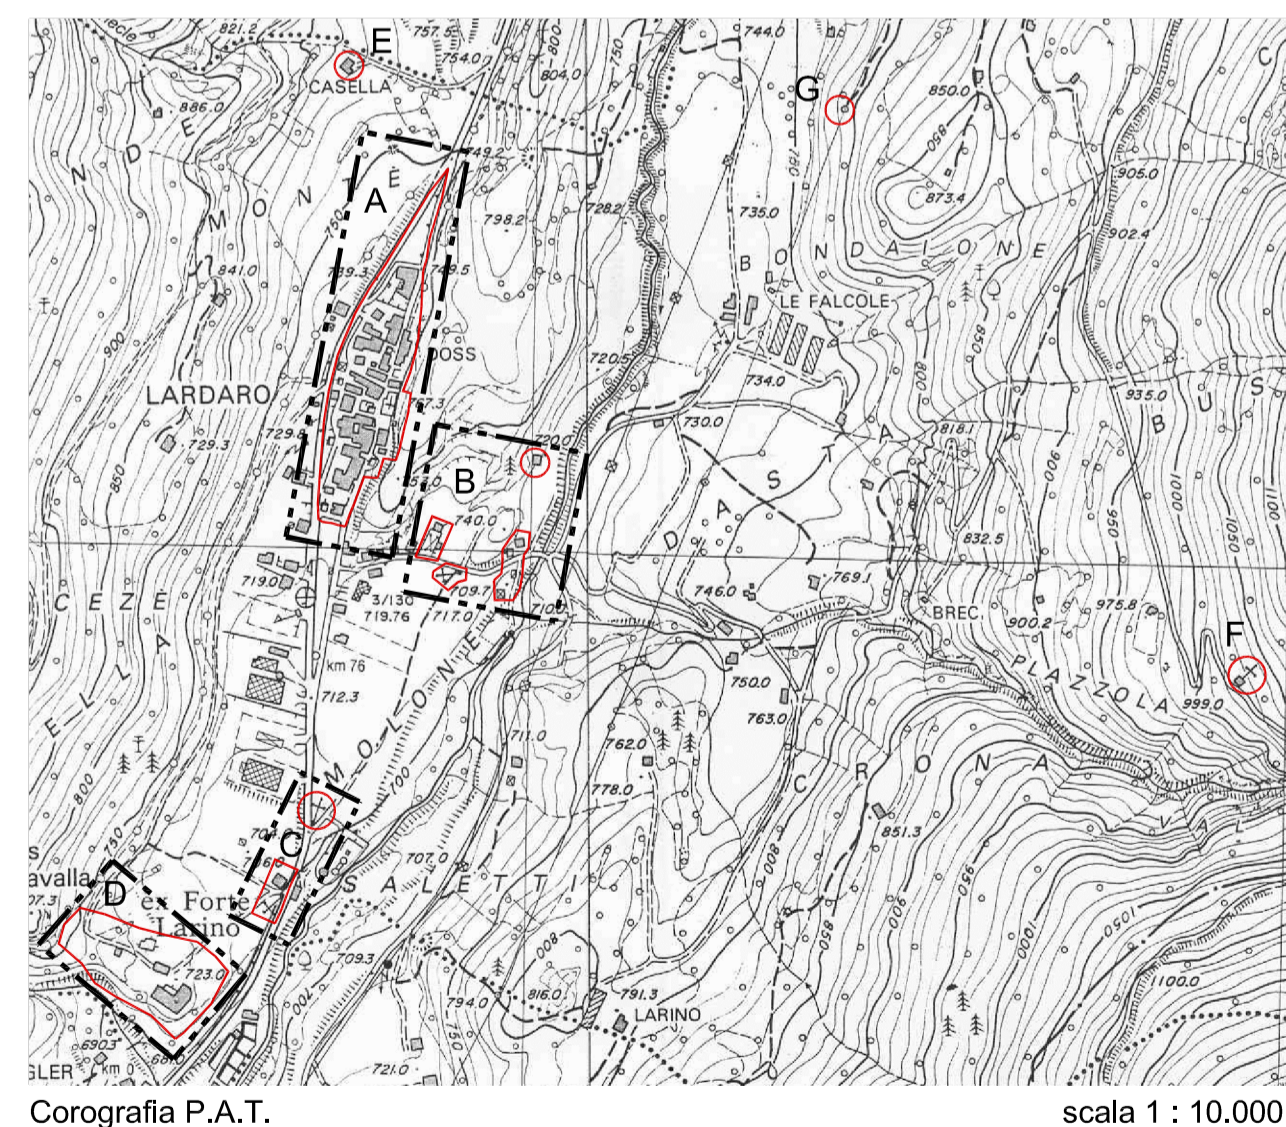


QUADRO A Unità Edilizie da n. 1 a n. 81

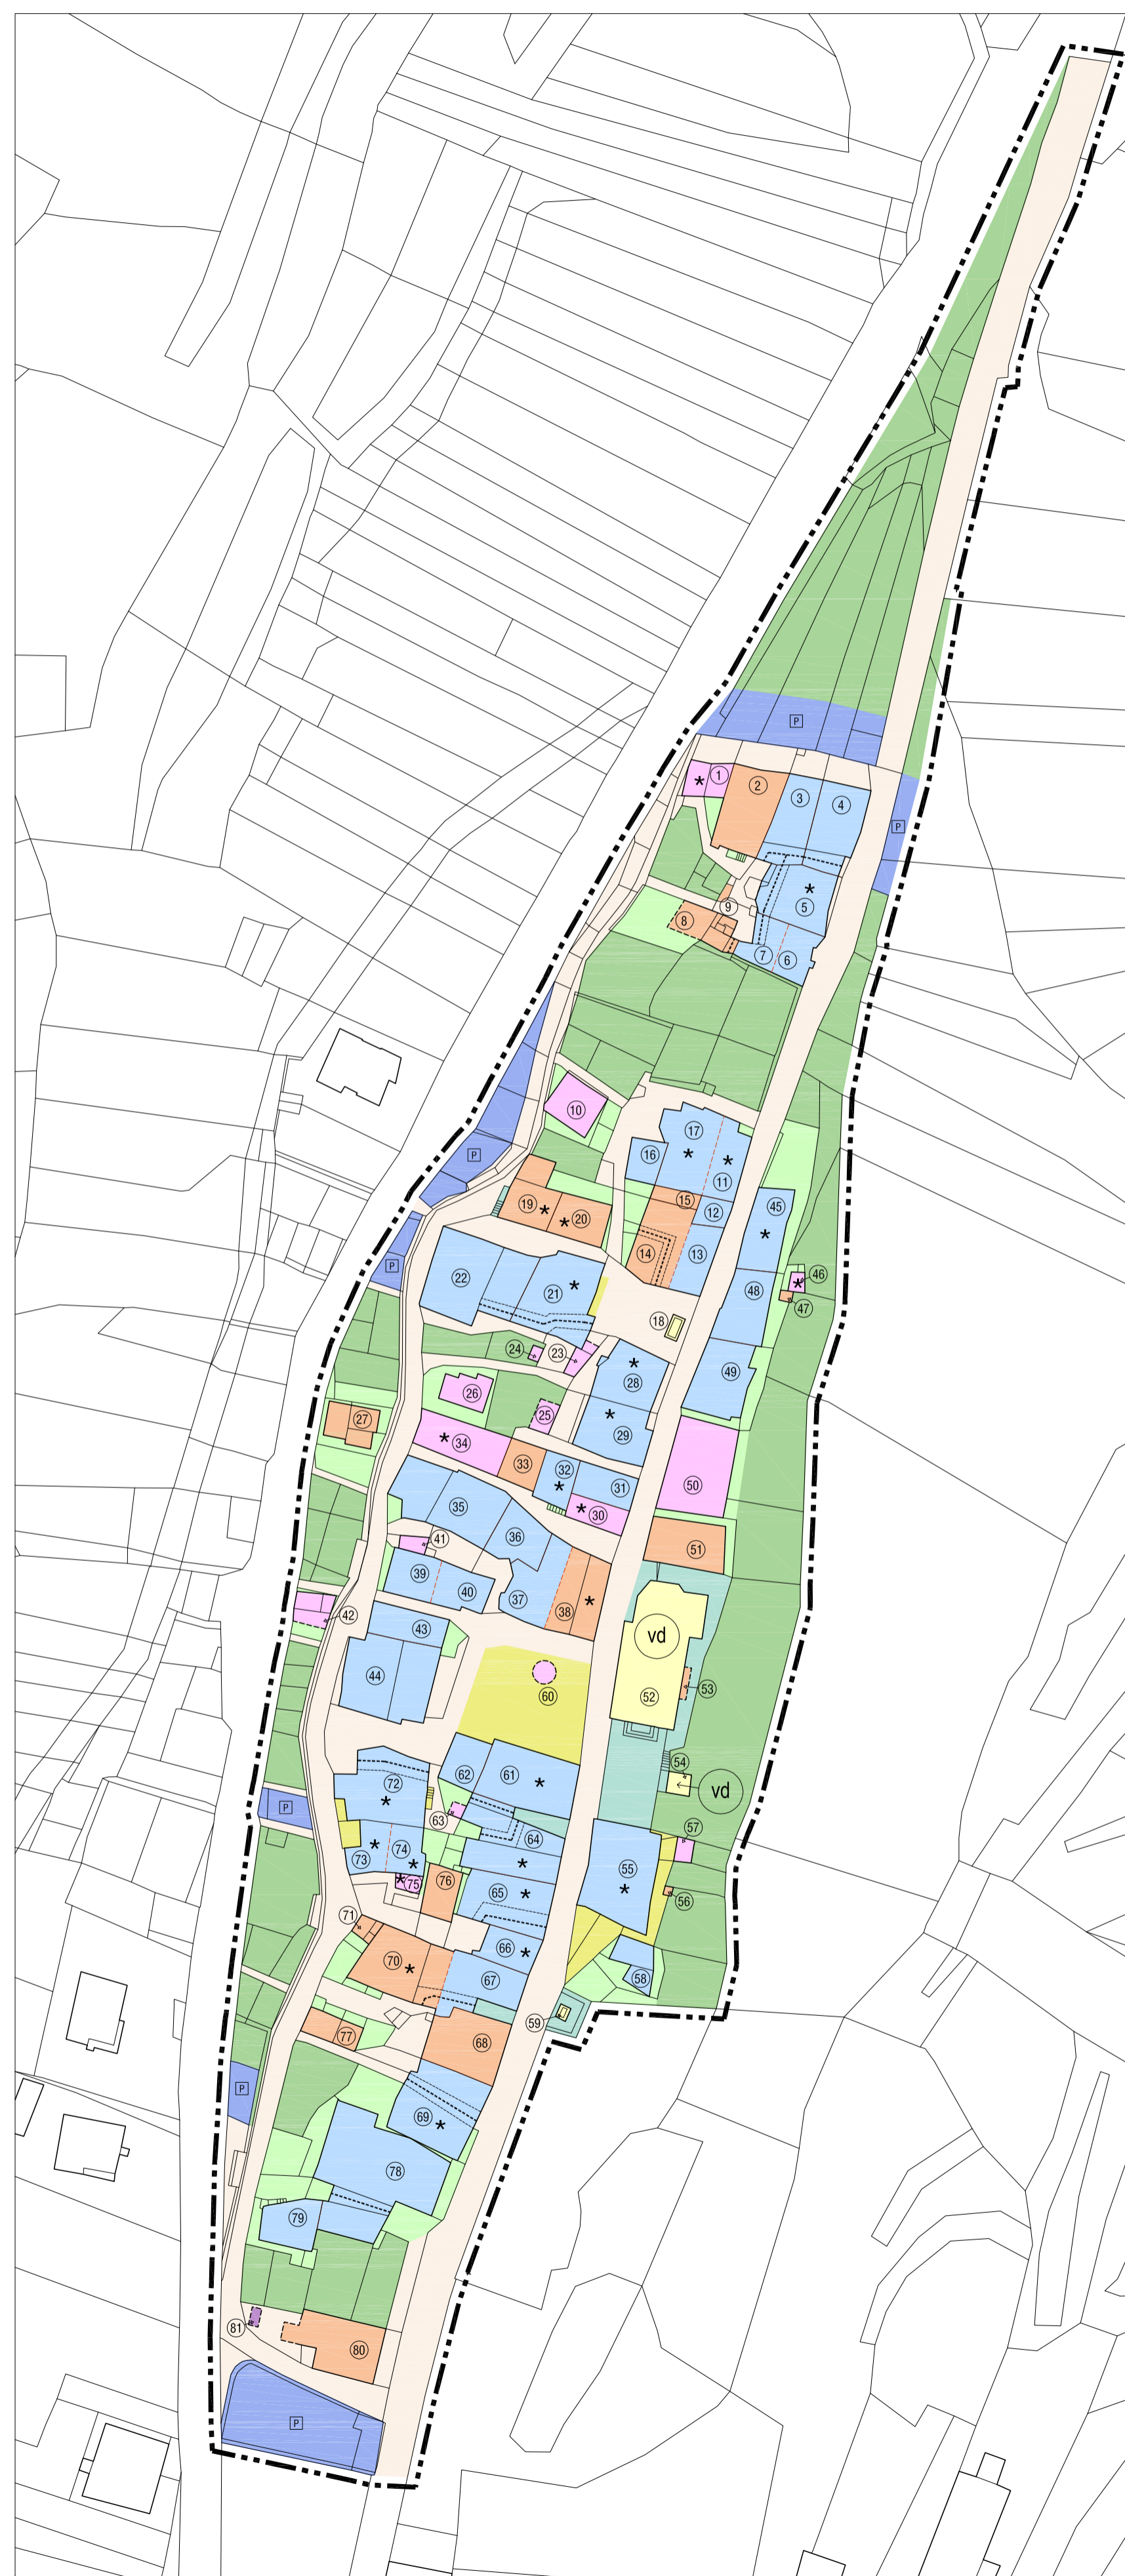


QUADRO B Unità Edilizie da n. 82 a n. 87



QUADRO D Unità Edilizie da n. 91 a n. 95

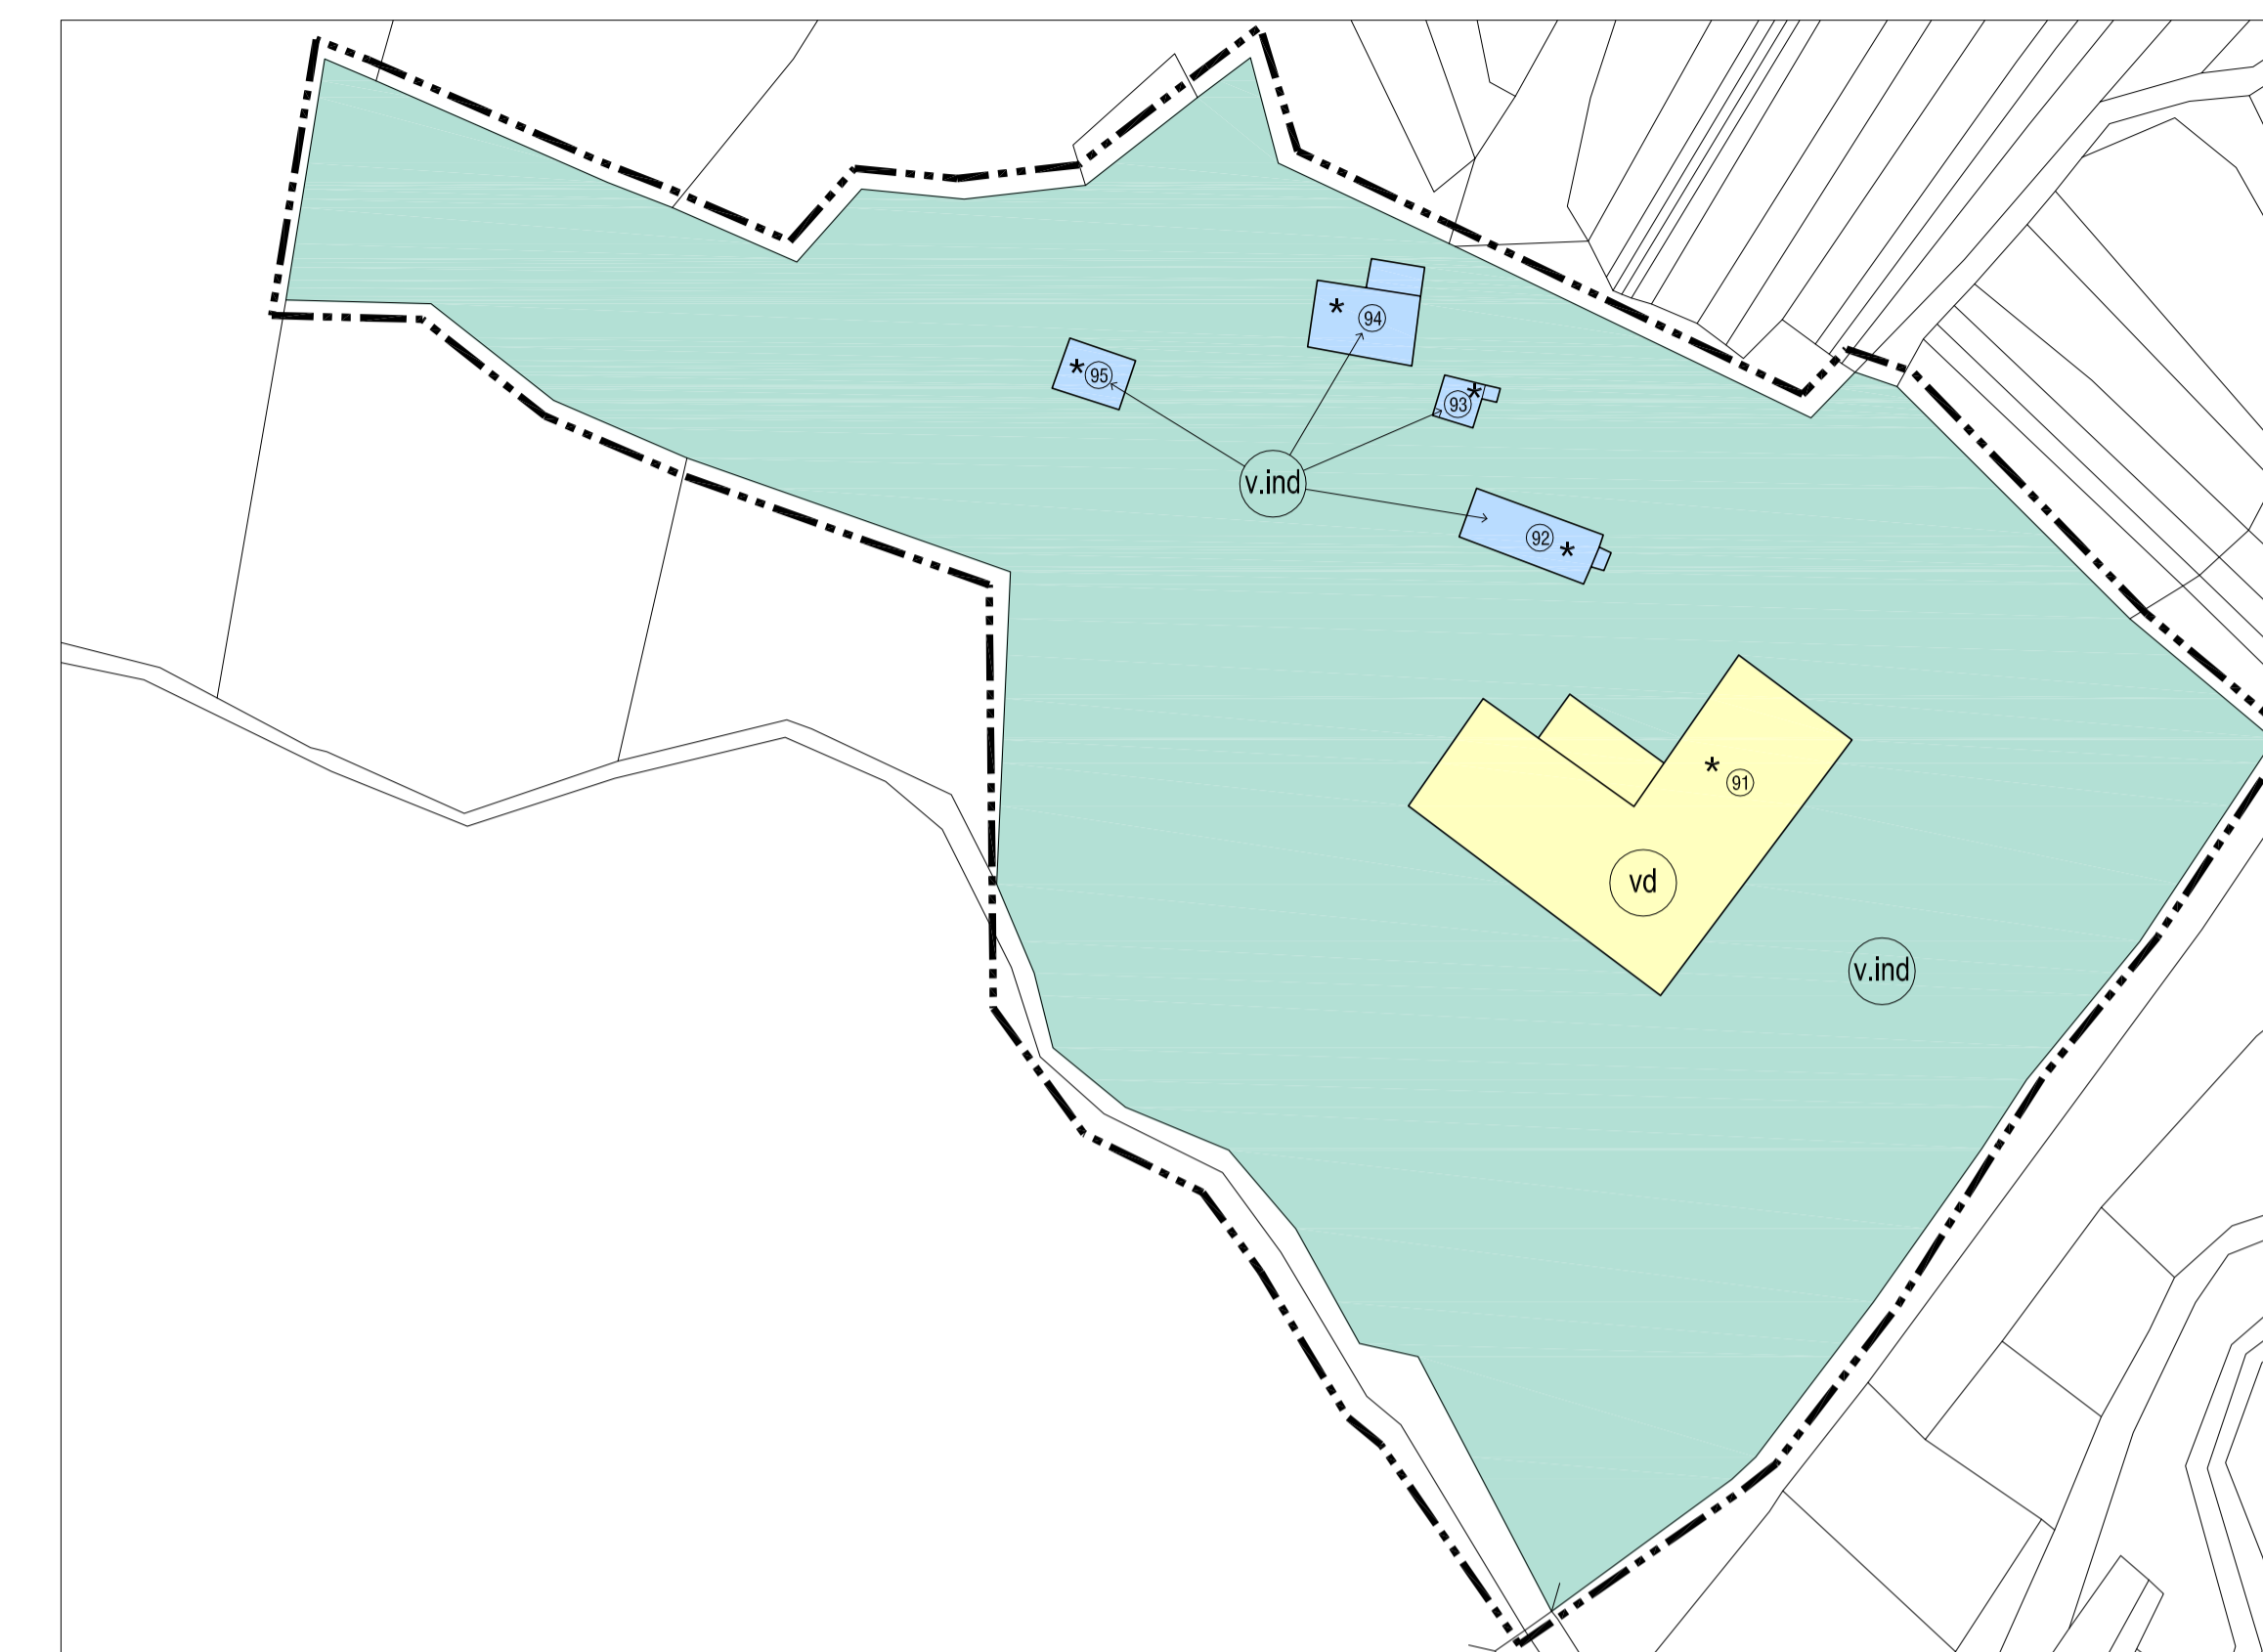


QUADRO C Unità Edilizie da n. 88 a n. 90

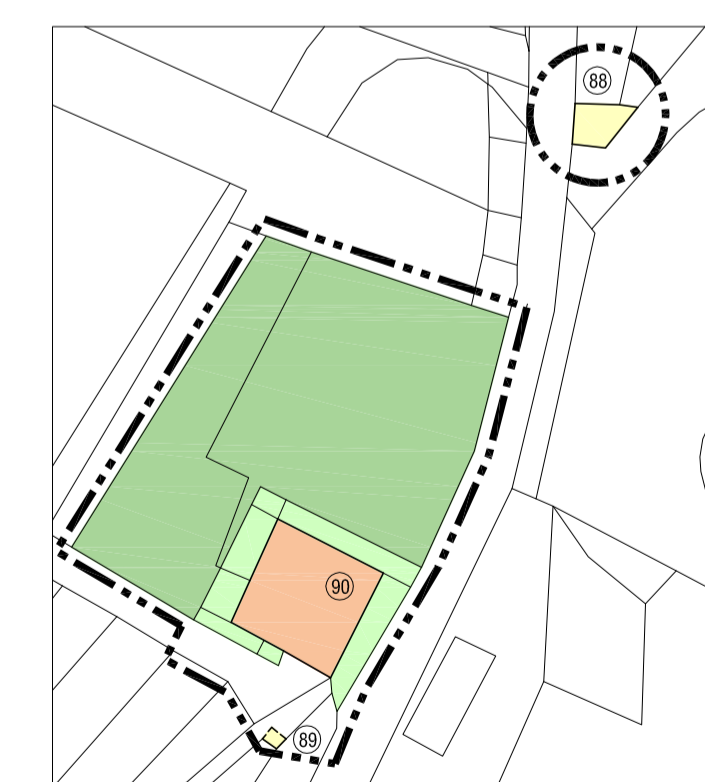

QUADRO E Unità Edilizie da n. 96 a n. 97



QUADRO F Unità Edilizia n. 98

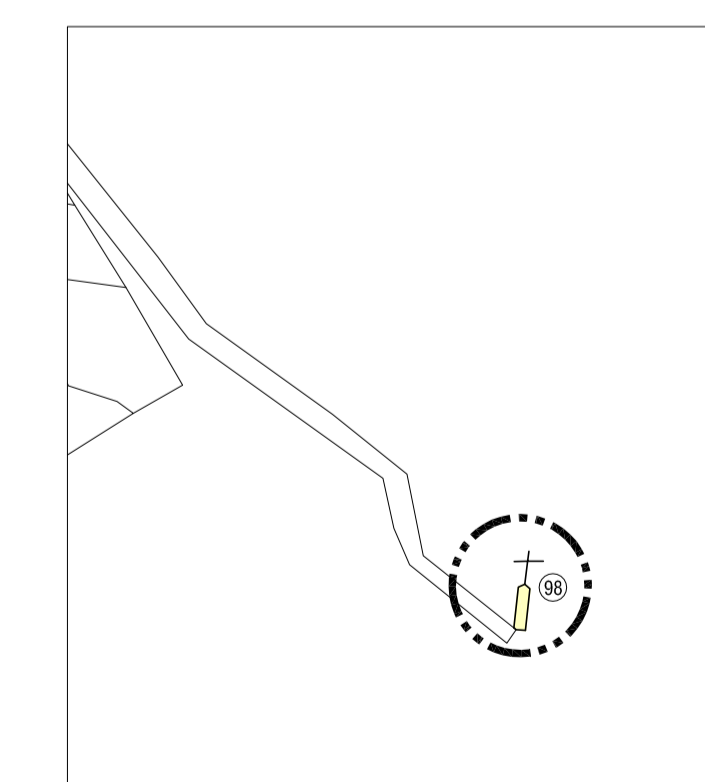

QUADRO G Unità Edilizia n. 99

